

MODULARIO
F. rig. rend. 487




MINISTERO DELLE FINANZE
DIPARTIMENTO DEL TERRITORIO

CATASTO EDILIZIO URBANO (RDL 13-4-1939, n. 652)

LIRE
200

Planimetria di u.i.u. in Comune di Roma via Francesca Bertini civ.

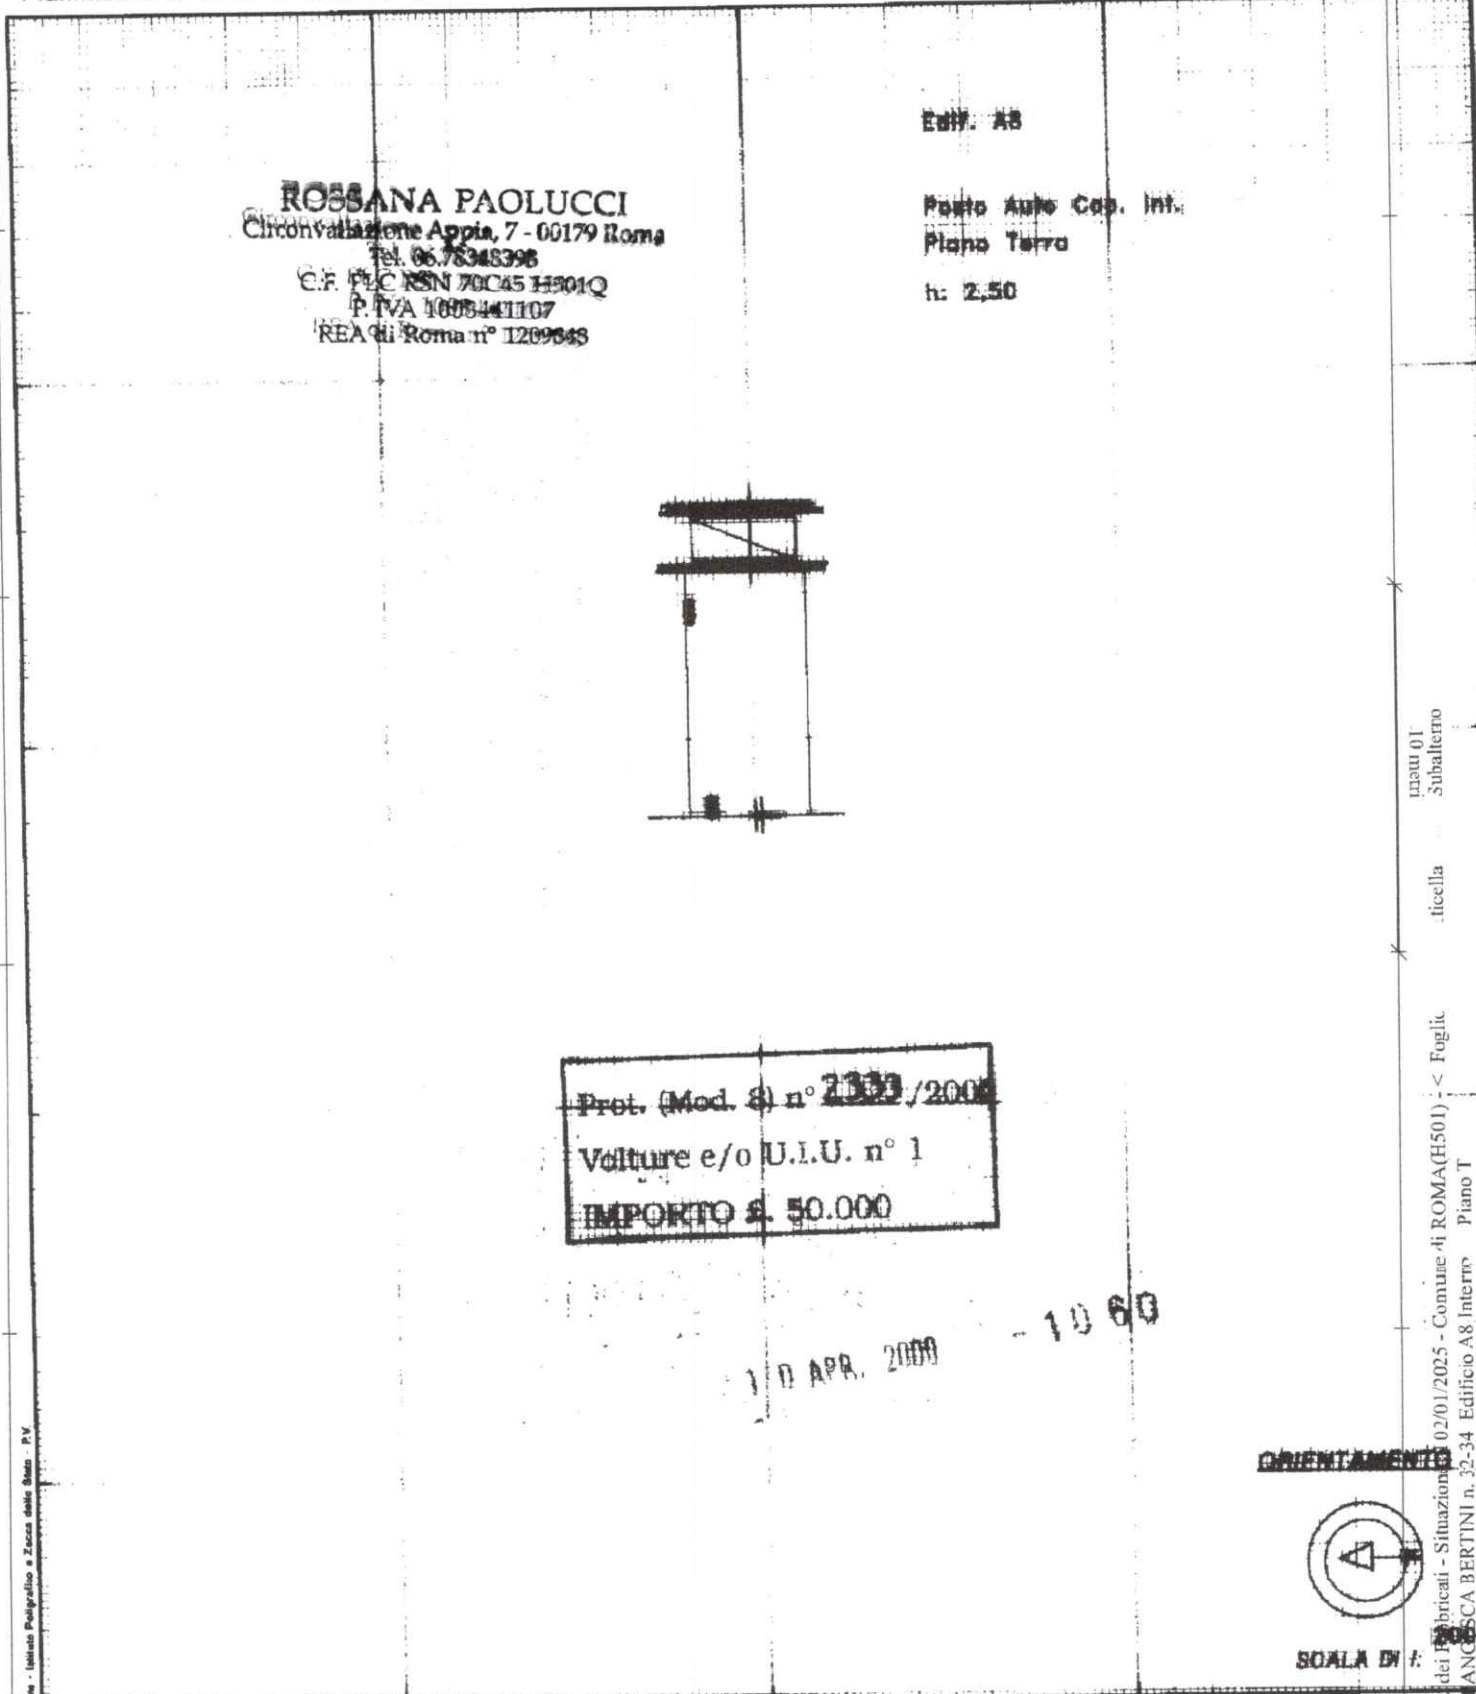

ROSSANA PAOLUCCI
Circonvallazione Appia, 7 - 00179 Roma
Tel. 06.78348398
C.F. P.I.C. NSN 70045 H501Q
P. IVA 1005441107
REA di Roma n° I209048

Edif. A8


Punto Auto Cap. Int.
Piano Terra

h: 2,50

Prot. (Mod. 8) n° 2333/2000
Vetture e/o U.I.U. n° 1
IMPORTO £. 50.000

10 APR. 2000

ORIENTAMENTO

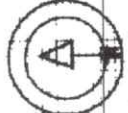

SCALA DI F.

Dichiarazione di N.C.
Denuncia di variazione
Ultima planimetria in atti
Data presentazione: 10/04/2000
Totale schede: 1112
n. 1097 sub. 28

Compilata dal **Geom. Antonio Falconi**
(Titolo, cognome e nome)
scritto e letto da **Geometri Roma**
della provincia di **Roma**
data **23/03/00** Firma *[Signature]*

RISERVATO ALL'UFFICIO
Catasto del Comune di ROMA(H501) - Situazione 02/01/2025 - Comune di ROMA(H501) - < Foglio
VIA FRANCESCA BERTINI n. 32-34 Edificio A8 Interni Piano T